


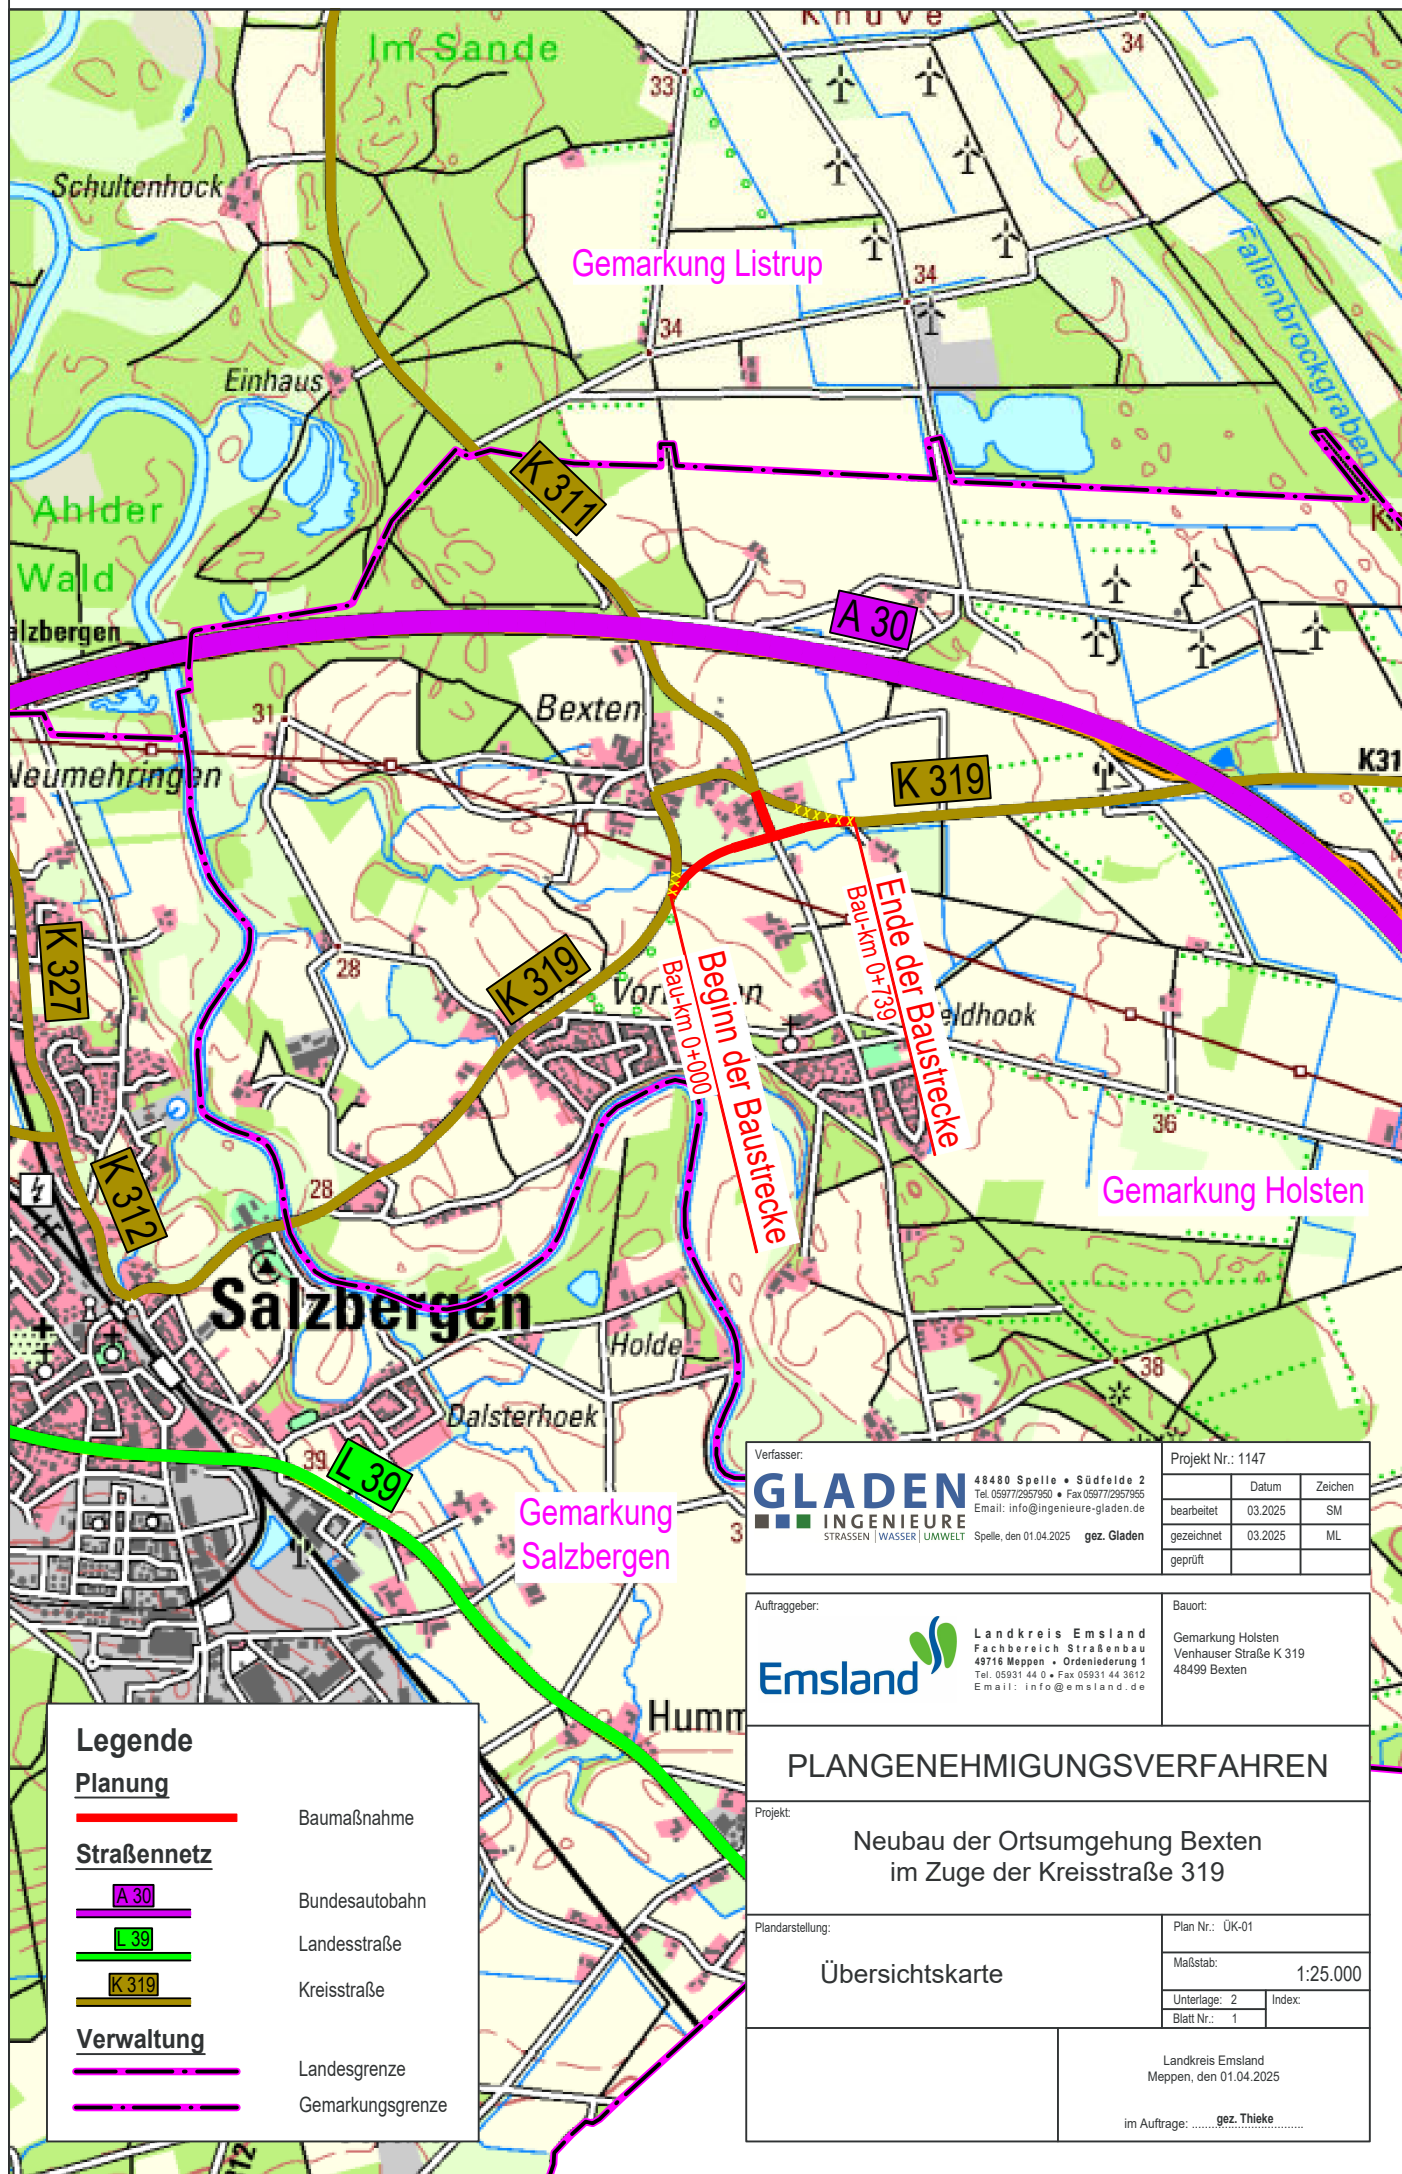

Legende

Planung

Baumaßnahme

Straßennetz

A 30

Bundesautobahn

L 39

Landesstraße

K 319

Kreisstraße

Verwaltung

Landesgrenze

Gemarkungsgrenze

Verfasser:

GLADEN
INGENIEURE
STRASSEN | WASSER | UMWELT
49460 Spelle • Südfeld 2
Tel. 05977/2957950 • Fax 05977/2957955
Email: info@ingenieure-gladen.de
Spelle, den 01.04.2025
gez. Gladen

Projekt Nr.: 1147

	Datum	Zeichen
bearbeitet	03.2025	SM
gezeichnet	03.2025	ML
geprüft		

Auftraggeber:

Emsland
Landkreis Emsland
Fachbereich Straßenbau
49716 Meppen • Ordenloderung 1
Tel. 05931 44 0 • Fax 05931 44 3612
Email: info@emsland.de

Bauort:

Gemarkung Holsten
Venhauser Straße K 319
48499 Bexten

PLANGENEHMIGUNGSVERFAHREN

Projekt:
Neubau der Ortsumgehung Bexten
im Zuge der Kreisstraße 319

Planarstellung:
Übersichtskarte

Plan Nr.: ÜK-01

Maßstab:
1:25.000

Unterlage: 2
Blatt Nr.: 1

Index:

Landkreis Emsland
Meppen, den 01.04.2025

im Auftrag: **gez. Thieke**

H/B = 297 / 1540 (0,46m²)